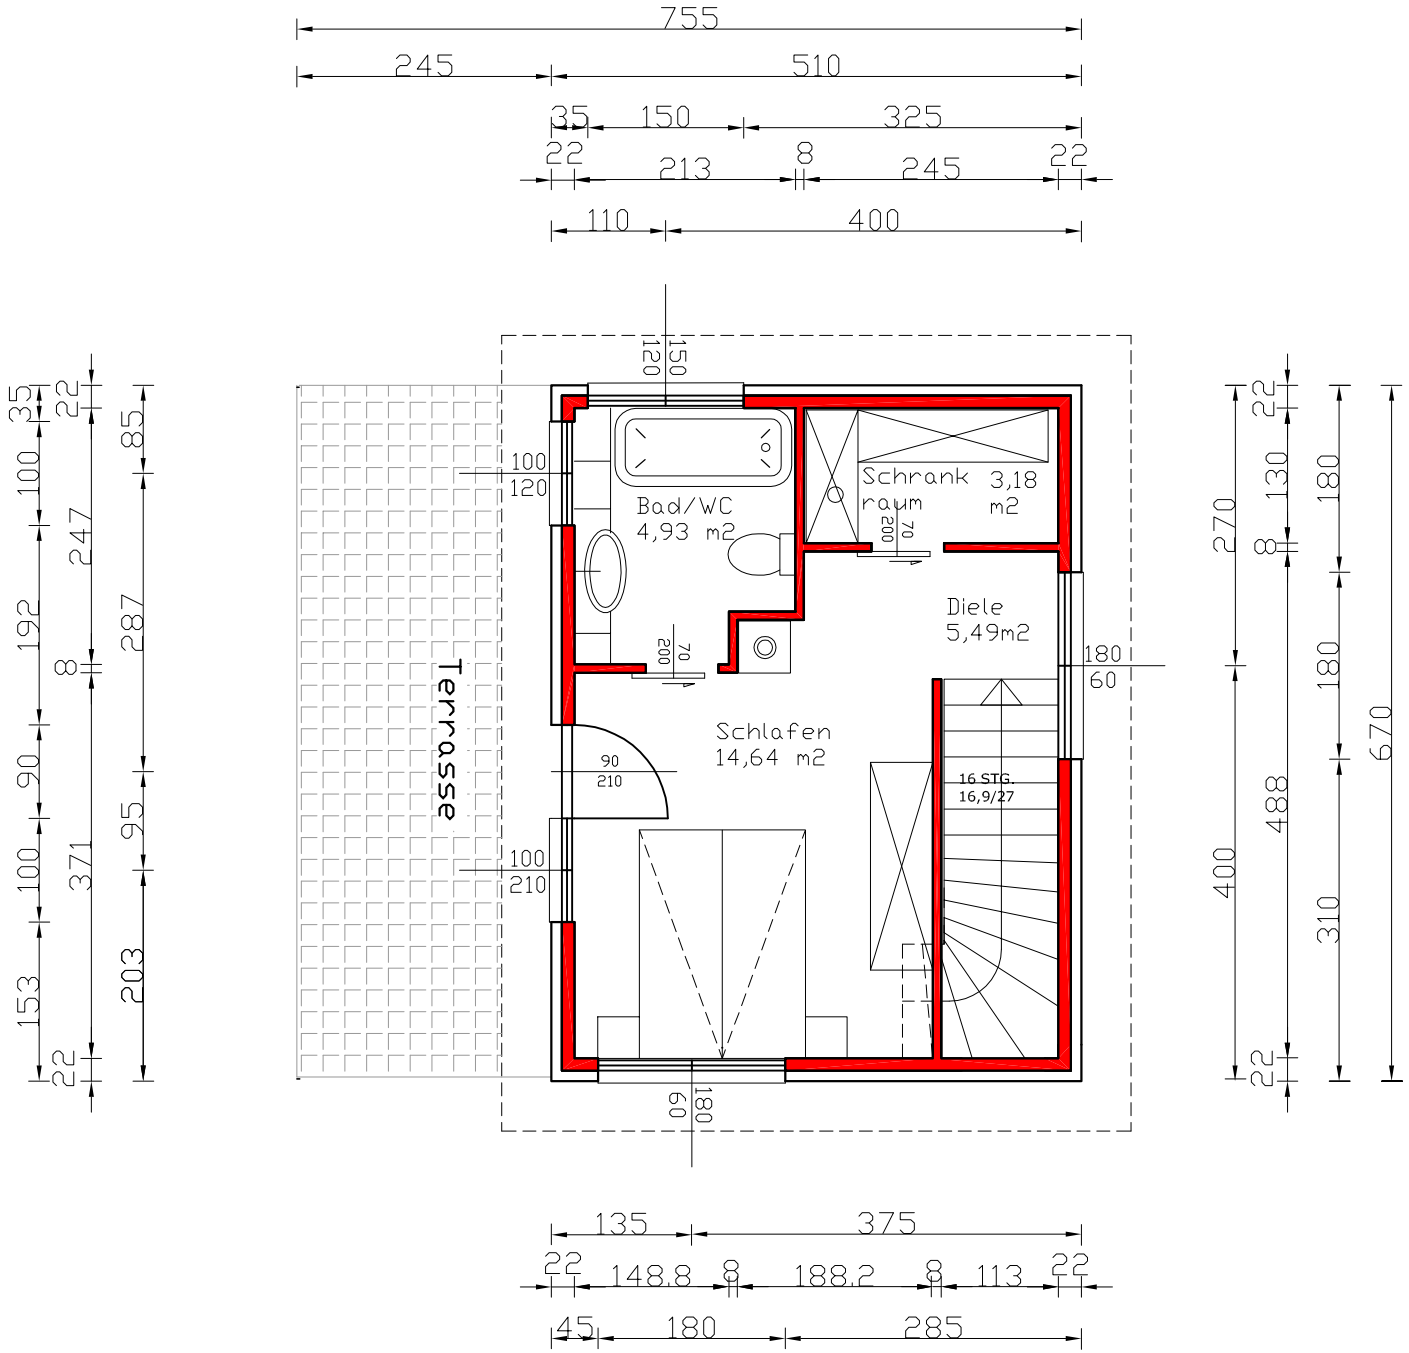

Obergeschoss
M 1:75